

# ВНЕСЕНИЕ ИЗМЕНЕНИЙ В ГЕНЕРАЛЬНЫЙ ПЛАН ЕДРОВСКОГО СЕЛЬСКОГО ПОСЕЛЕНИЯ

## КАРТА ОСОБО ОХРАНЯЕМЫХ ПРИРОДНЫХ ТЕРРИТОРИЙ РЕГИОНАЛЬНОГО, МЕСТНОГО ЗНАЧЕНИЯ И ГРАНИЦ ТЕРРИТОРИЙ ОБЪЕКТОВ КУЛЬТУРНОГО НАСЛЕДИЯ ЕДРОВСКОГО СЕЛЬСКОГО ПОСЕЛЕНИЯ

ТВЕРСКАЯ ОБЛАСТЬ

Рощинское  
сельское поселение


Короцкое  
сельское поселение

Ивантеевское  
сельское поселение

Демянский  
муниципальный район

ТВЕРСКАЯ ОБЛАСТЬ

- ПРИМЕЧАНИЕ:**  
значение объекта:
- местного
  - регионального
  - федерального
- Условные обозначения:**  
ГРАНИЦЫ СУБЪЕКТОВ РОССИЙСКОЙ ФЕДЕРАЦИИ, МУНИЦИПАЛЬНЫХ ОБРАЗОВАНИЙ, НАСЕЛЕННЫХ ПУНКТОВ:
- Граница субъекта Российской Федерации
  - Граница муниципального района
  - Граница сельского поселения
  - Граница населенного пункта
- ОБЪЕКТЫ ФЕДЕРАЛЬНОГО ЗНАЧЕНИЯ, ОБЪЕКТЫ РЕГИОНАЛЬНОГО ЗНАЧЕНИЯ, ОБЪЕКТЫ МЕСТНОГО ЗНАЧЕНИЯ:**
- ОБЪЕКТЫ ТРАНСПОРТНОЙ ИНФРАСТРУКТУРЫ:**  
Автомобильные дороги:
- Автомобильные дороги федерального значения
  - Автомобильные дороги регионального или межмуниципального значения
  - Автомобильные дороги местного значения
- Железнодорожные пути:
- Железнодорожный путь общего пользования
- ТЕРРИТОРИИ ОБЪЕКТОВ КУЛЬТУРНОГО НАСЛЕДИЯ:**  
ОБЪЕКТЫ КУЛЬТУРНОГО НАСЛЕДИЯ, ГРАНИЦЫ ИХ ТЕРРИТОРИЙ (объекты культурного наследия):
- Памятник
- ОСОБО ОХРАНЯЕМЫЕ ПРИРОДНЫЕ ТЕРРИТОРИИ:**  
ОСОБО ОХРАНЯЕМЫЕ ПРИРОДНЫЕ ТЕРРИТОРИИ:
- Национальный парк "Валдайский"
  - Государственный природный заказник
  - Памятник природы
- ИНЫЕ ОБЪЕКТЫ ФЕДЕРАЛЬНОГО ЗНАЧЕНИЯ, РЕГИОНАЛЬНОГО ЗНАЧЕНИЯ, МЕСТНОГО ЗНАЧЕНИЯ:**  
МЕСТА ПОЧЕЖЕНИЯ:
- Кладбище
  - Военные кладбища, военные мемориальные кладбища
- ИНАЯ ИНФОРМАЦИЯ О СОСТОЯНИИ, ОБ ИСПОЛЬЗОВАНИИ, ОГРАНИЧЕНИИ ИСПОЛЬЗОВАНИЯ ТЕРРИТОРИИ:**  
Земли по категориям:
- Земли населенных пунктов
  - Земли сельскохозяйственного назначения
  - Земли промышленности, энергетики, транспорта, связи, радиосвязи, телевидения и иного специального назначения
  - Земли лесного фонда
  - Земли особо охраняемых территорий и объектов
  - Земли водного фонда

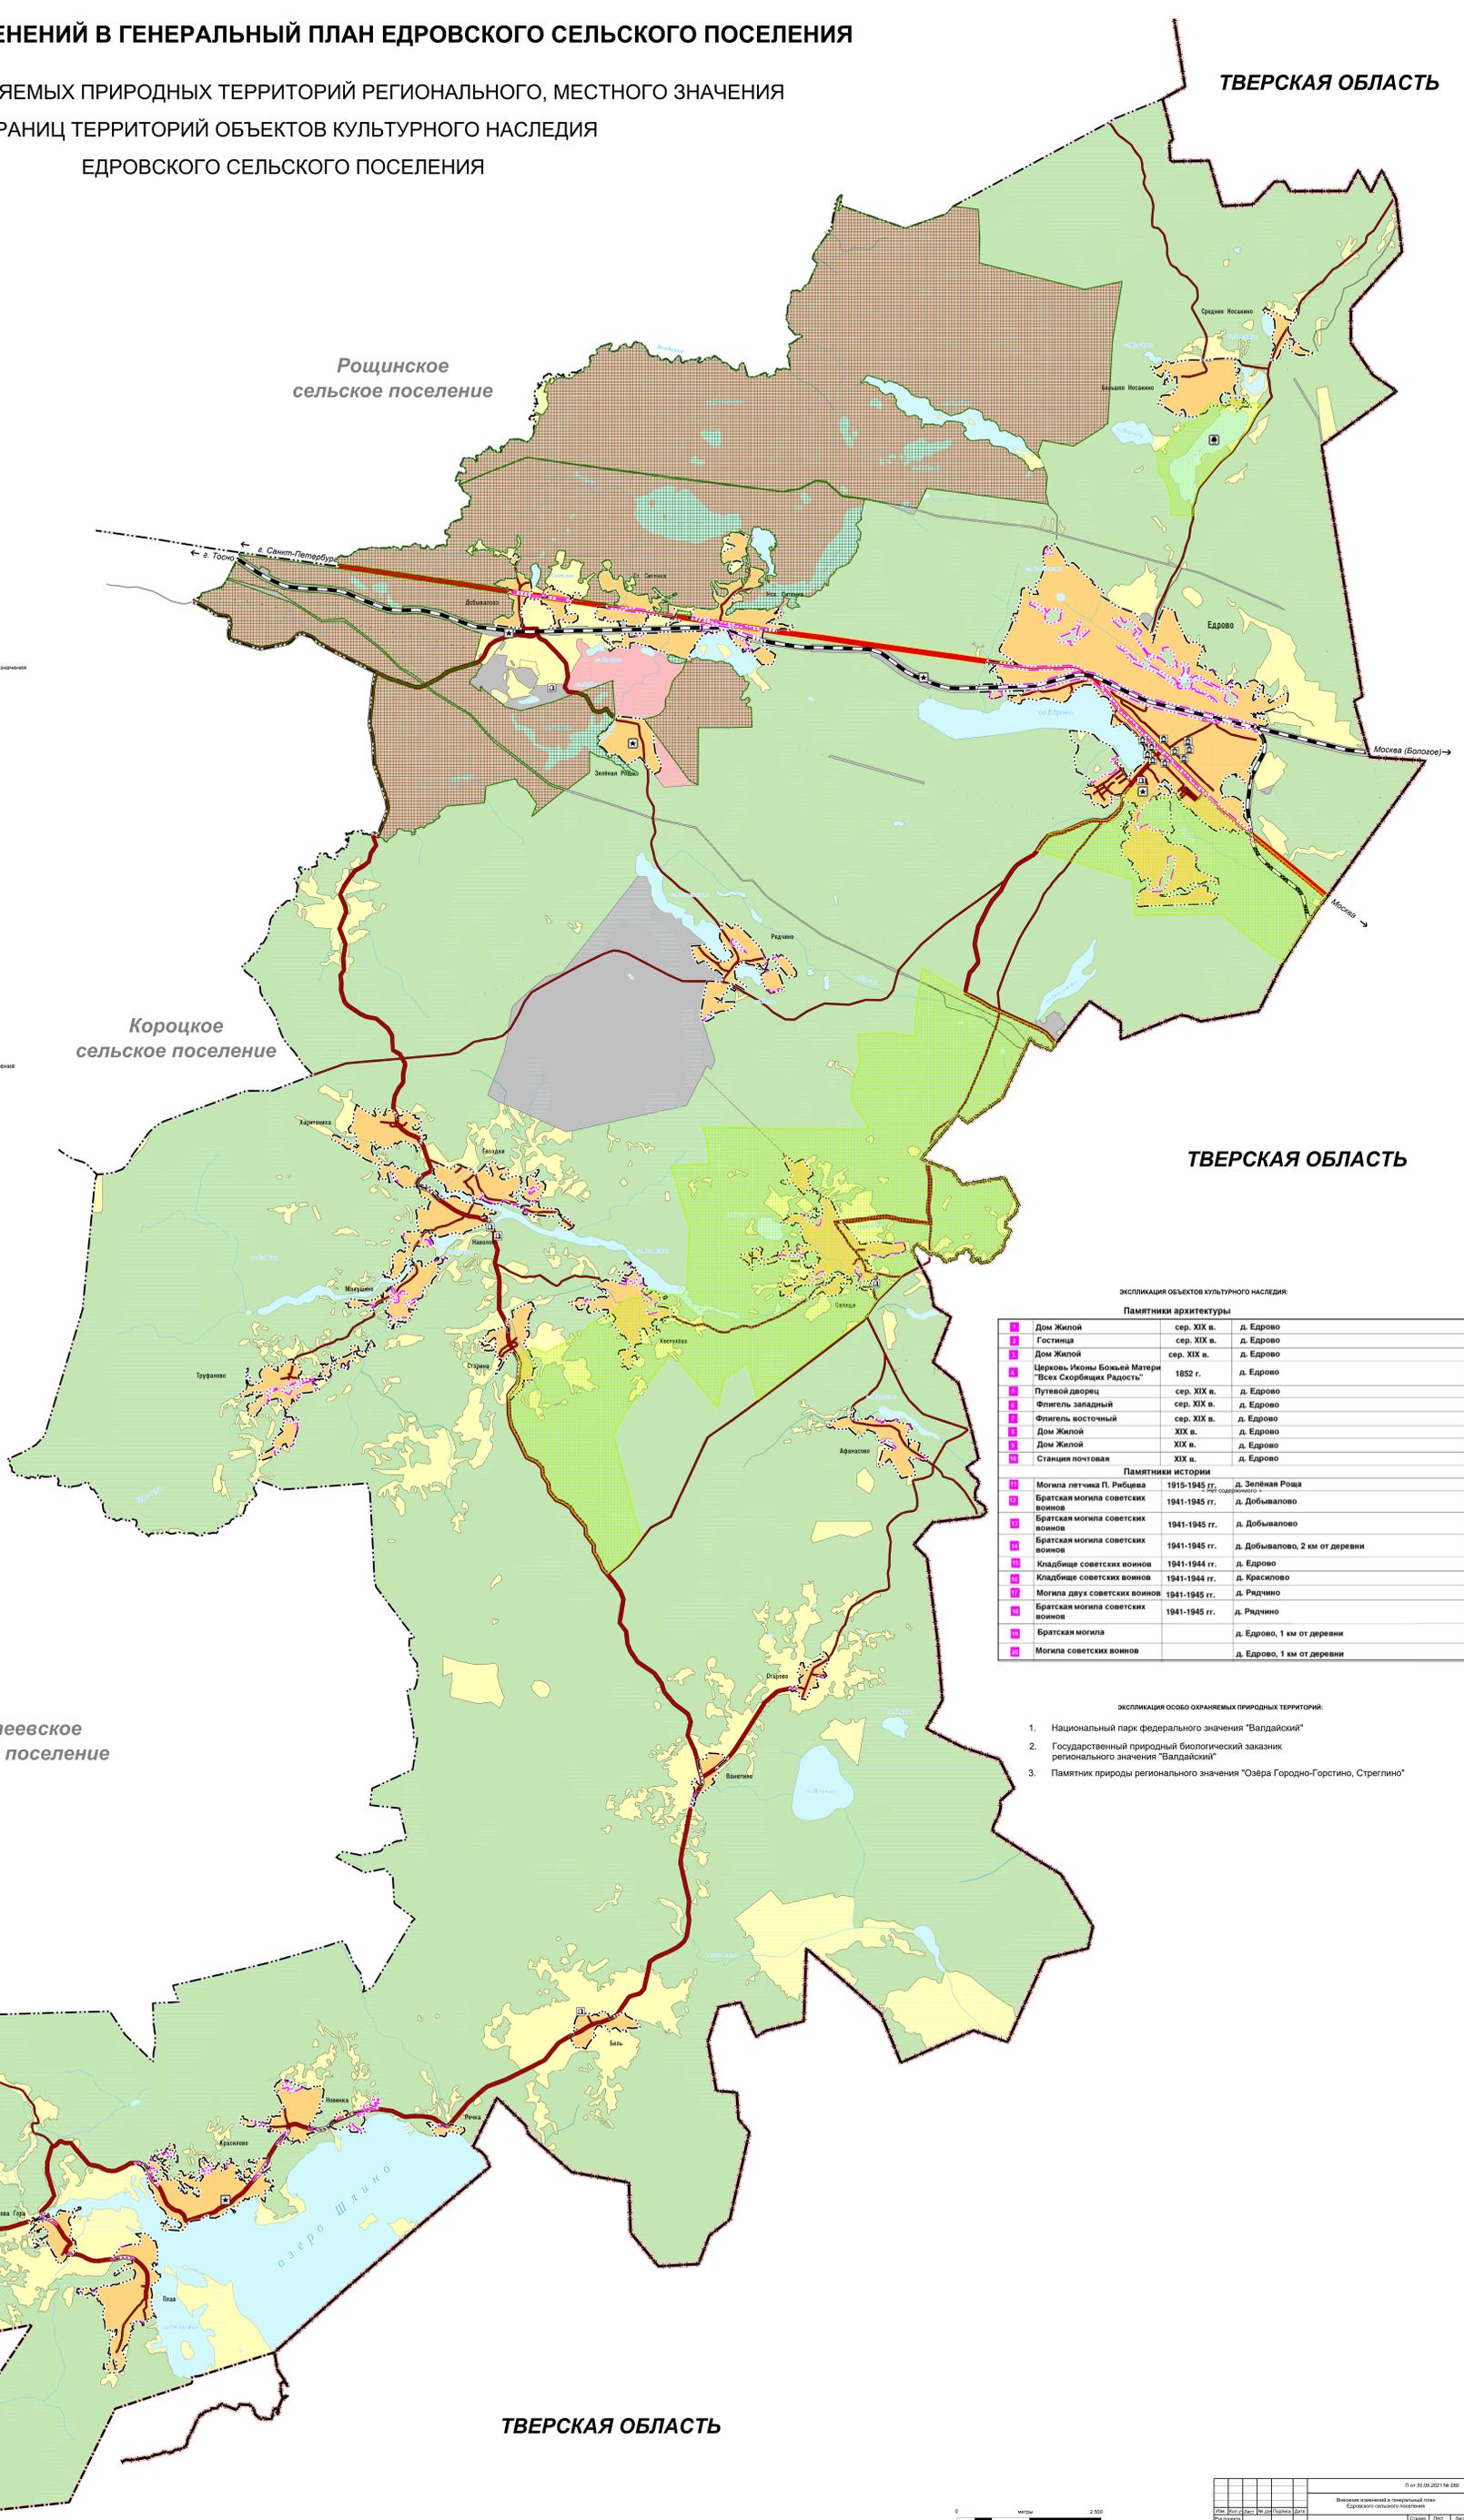


ЭКСПЛИКАЦИЯ ОБЪЕКТОВ КУЛЬТУРНОГО НАСЛЕДИЯ:

Памятники архитектуры

■	Дом Жилой	сер. XIX в.	д. Едрово
■	Гостиница	сер. XIX в.	д. Едрово
■	Дом Жилой	сер. XIX в.	д. Едрово
■	Церковь Иконы Божьей Матери "Всех Скорбящих Радость"	1852 г.	д. Едрово
■	Путевой дворец	сер. XIX в.	д. Едрово
■	Флигель западный	сер. XIX в.	д. Едрово
■	Флигель восточный	сер. XIX в.	д. Едрово
■	Дом Жилой	XIX в.	д. Едрово
■	Дом Жилой	XIX в.	д. Едрово
■	Станция почтовая	XIX в.	д. Едрово
Памятники истории			
■	Могила летчика П. Рыбаева	1915-1945 гг.	д. Зелёная Роша
■	Братская могила советских воинов	1941-1945 гг.	д. Добывалово
■	Братская могила советских воинов	1941-1945 гг.	д. Добывалово
■	Братская могила советских воинов	1941-1945 гг.	д. Добывалово, 2 км от деревни
■	Кладбище советских воинов	1941-1944 гг.	д. Едрово
■	Кладбище советских воинов	1941-1944 гг.	д. Красногово
■	Могила двух советских воинов	1941-1945 гг.	д. Рядчино
■	Братская могила советских воинов	1941-1945 гг.	д. Рядчино
■	Братская могила		д. Едрово, 1 км от деревни
■	Могила советских воинов		д. Едрово, 1 км от деревни

ЭКСПЛИКАЦИЯ ОСОБО ОХРАНЯЕМЫХ ПРИРОДНЫХ ТЕРРИТОРИЙ:

1. Национальный парк федерального значения "Валдайский"
2. Государственный природный биологический заказник регионального значения "Валдайский"
3. Памятник природы регионального значения "Озеро Городно-Горстино, Стрелино"

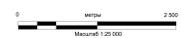

Итого		Итого		Итого	
№	Итого	№	Итого	№	Итого
1	1	1	1	1	1
2	2	2	2	2	2
3	3	3	3	3	3

Итого: 1 из 30.00 2021/04/28/2020

Выявление изменений в генеральном плане Едровского сельского поселения

Материалы по обоснованию

Масштаб: 1:20000

ОАО "Триumph"