


# ВНЕСЕНИЕ ИЗМЕНЕНИЙ В ГЕНЕРАЛЬНЫЙ ПЛАН ЕДРОВСКОГО СЕЛЬСКОГО ПОСЕЛЕНИЯ

## КАРТА МЕСТОПОЛОЖЕНИЯ СУЩЕСТВУЮЩИХ И СТРОЯЩИХСЯ ОБЪЕКТОВ МЕСТНОГО ЗНАЧЕНИЯ, ИНЫХ ОБЪЕКТОВ, ТЕРРИТОРИЙ И ЗОН ЕДРОВСКОГО СЕЛЬСКОГО ПОСЕЛЕНИЯ

ТВЕРСКАЯ ОБЛАСТЬ

- ПРИМЕЧАНИЕ:**  
ЗНАЧЕНИЕ ОБЪЕКТА:
- - местного
  - - регионального
  - - федерального
- Условные обозначения:**  
ГРАНИЦЫ СУБЪЕКТОВ РОССИЙСКОЙ ФЕДЕРАЦИИ, МУНИЦИПАЛЬНЫХ ОБРАЗОВАНИЙ, НАСЕЛЕННЫХ ПУНКТОВ:
- Граница субъекта Российской Федерации
  - Граница муниципального района
  - Граница сельского поселения
  - Граница населенного пункта
- ОБЪЕКТЫ ФЕДЕРАЛЬНОГО ЗНАЧЕНИЯ, ОБЪЕКТЫ РЕГИОНАЛЬНОГО ЗНАЧЕНИЯ, ОБЪЕКТЫ МЕСТНОГО ЗНАЧЕНИЯ:**
- ОБЪЕКТЫ ТРАНСПОРТНОЙ ИНФРАСТРУКТУРЫ:**
- Автомобильные дороги:**
- Автомобильные дороги федерального значения
  - Автомобильные дороги регионального или межмуниципального значения
  - Автомобильные дороги местного значения
- Железнодорожные пути:**
- Железнодорожный путь общего пользования
- Объекты автомобильного пассажирского транспорта:**
- Автогостиница
- Объекты железнодорожного транспорта:**
- Железнодорожная станция
  - Железнодорожный вокзал
  - Остановочный пассажирский железнодорожный пункт
- Объекты обслуживания и хранения автомобильного транспорта:**
- Станция автозаправки
  - Станция технического обслуживания
  - Стоянка (парковка) автомобилей
- Линии общественного пассажирского транспорта:**
- Автобусная линия
- Остановочные пункты общественного пассажирского транспорта:**
- Остановочный пункт
- Искусственные дорожные сооружения:**
- Мостовое сооружение
- Объекты социальной инфраструктуры, отдыха и туризма, рекреационного назначения:**
- Дополнительная образовательная организация
  - Общественная организация
  - Организация, реализующая программы профессионального и высшего образования
- Объекты культуры и искусства:**
- Объект культурно-просветительского назначения
  - Объект культурно-досугового (любительского) типа
- Объекты инженерной культуры и массового спорта:**
- Объект спорта, аттракционы, развлекательные спортивные сооружения (объекты) (в т.ч. физкультурно-спортивный комплекс)
  - Спортивное сооружение
- Объекты здравоохранения:**
- Лечебно-профилактическая медицинская организация, оказывающая медицинскую помощь в амбулаторных условиях и (или) в условиях дневного стационара
  - Специализированная структурная подразделения медицинской организации, оказывающей первичную медико-санитарную помощь
  - Аптечная организация
- Объекты социального обслуживания:**
- Стационарные организации социального обслуживания
- Объекты отдыха и туризма:**
- Гостиницы и аналогичные коллективные средства размещения
  - Специализированные коллективные средства размещения
  - Объекты физкультурно-досугового назначения и активного отдыха
- Прочие объекты обслуживания:**
- Объекты торговли, общественного питания
  - Объекты торговли, общественного питания
  - Непроектируемый объект по предоставлению населению правовых, финансовых, консультационных и иных подобных услуг
  - Непроектируемые объекты коммунально-бытового обслуживания и предоставления коммунальных услуг
- ПРЕДПРИЯТИЯ ПРОМЫШЛЕННОСТИ, СЕЛЬСКОГО И ЛЕСНОГО ХОЗЯЙСТВА, ОБЪЕКТЫ УТИЛИЗАЦИИ И ПЕРЕРАБОТКИ ОТХОДОВ ПРОИЗВОДСТВА И ПОТРЕБЛЕНИЯ:**
- Промышленность и объекты добычи полезных ископаемых:**
- Предприятие добывающей промышленности (кроме угледобывающей промышленности)
  - Предприятие по обработке древесины, производству изделий из дерева
- Агропромышленность и объекты сельского и лесного хозяйства, рыболовства и рыбосовместия:**
- Предприятие по разведению молочного крупного рогатого скота, производству сырого молока
  - Предприятие по разведению лошадей и прочих животных семейства лошадиных
  - Предприятие по разведению кроликов и прочих пушных зверей на фермах
- Объекты утилизации, обезвреживания, размещения отходов производства и потребления:**
- Объект утилизации, уничтожения биологических отходов
- Иные объекты федерального значения, регионального значения, местного значения:**
- Объекты федеральной собственности, объекты регионального значения и объекты местного значения
  - Объекты обеспечения пожарной безопасности
- Места погребения:**
- Улицы
  - Военские кладбища, военные мемориальные кладбища
- ТЕРРИТОРИИ, ЗОНЫ И ПОЛОСАМИ ДЛЯ ИНВЕСТИЦИОННОЙ ДЕЯТЕЛЬНОСТИ, КОММЕРЧЕСКОГО РАЗВИТИЯ:**
- Приморские и иные территории, имеющие особый инвестиционный статус, являющиеся объектами государственной и муниципальной собственности, подлежащие инвестиционной и инновационной деятельности
  - Иная зона с действующими особыми финансовыми или нефинансовыми механизмами поддержки инвестиционной и инновационной деятельности
- 1 Едрово 1 (10 га)  
2 с Едрово, 384-й км. Трассы М10 Москва-Санкт-Петербург (10 га)

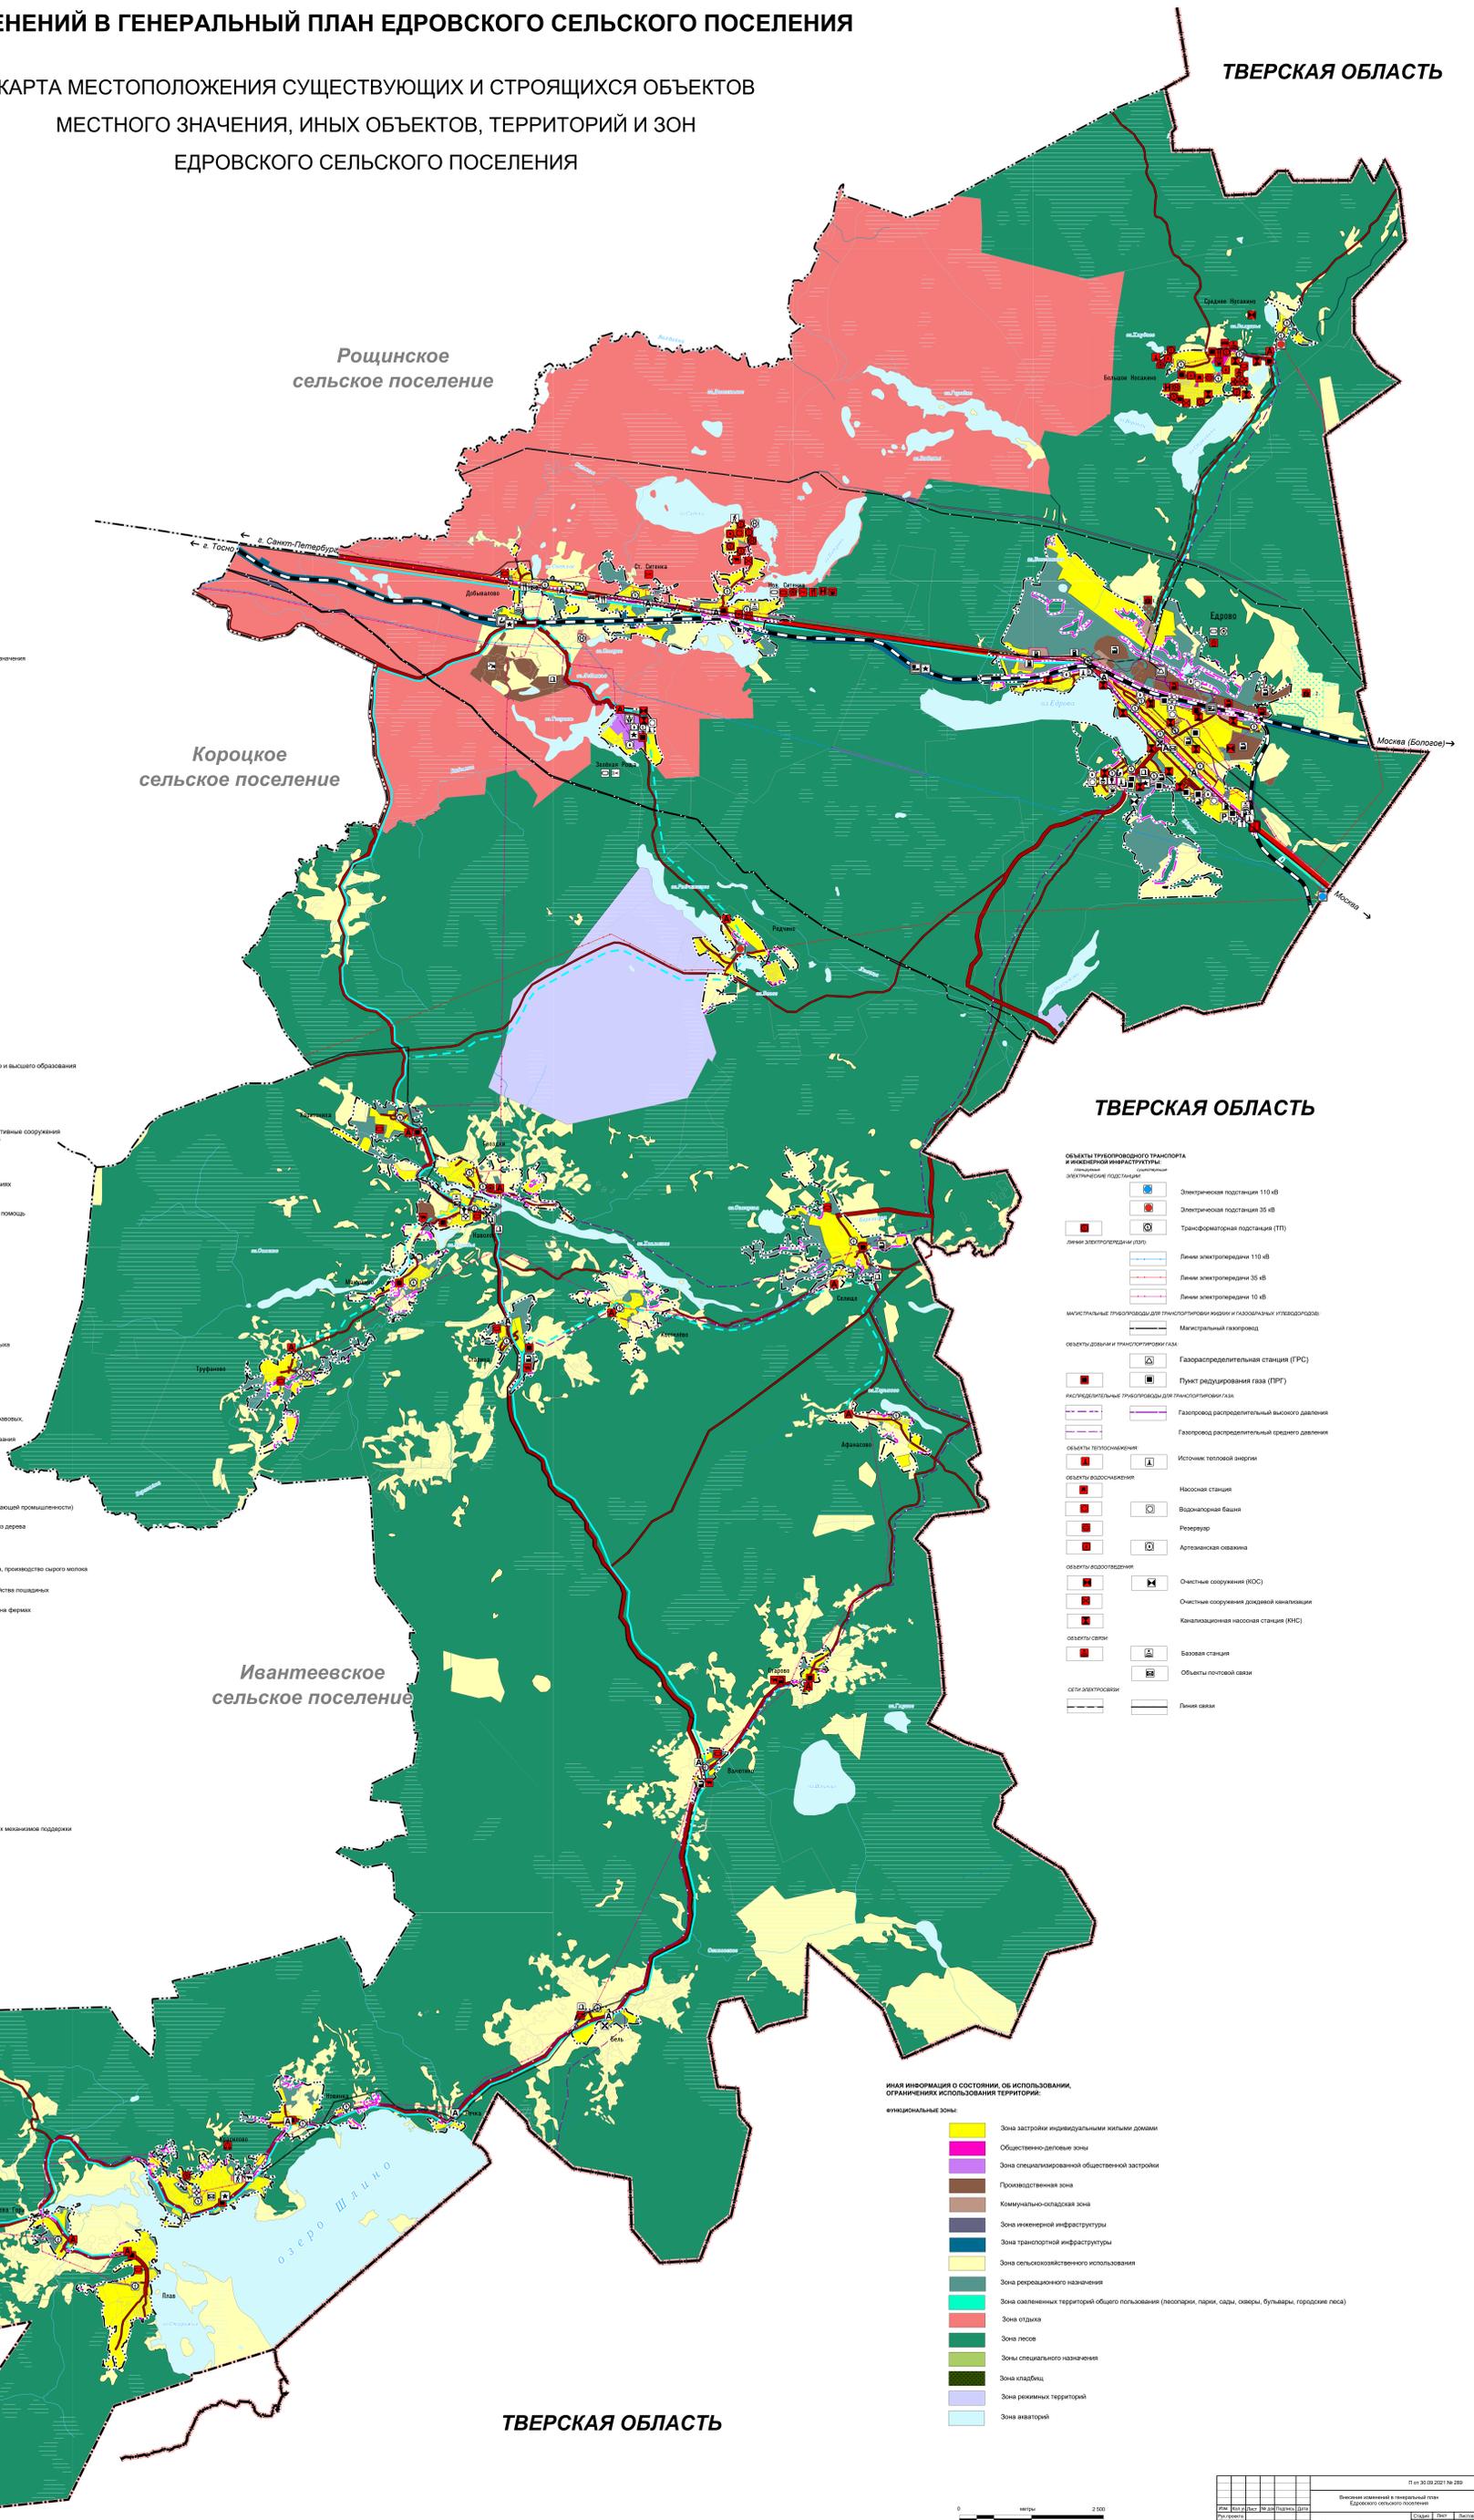

ТВЕРСКАЯ ОБЛАСТЬ

- ОБЪЕКТЫ ТРЕХОВОЗОВОГО ТРАНСПОРТА И ИСКУССТВЕННОЙ ИНФРАСТРУКТУРЫ:**
- Электрические подстанции
  - Электрическая подстанция 110 кВ
  - Электрическая подстанция 35 кВ
  - Трансформаторная подстанция (ТТ)
  - Линия электропередачи (ЛЭП)
  - Линия электропередачи 110 кВ
  - Линия электропередачи 35 кВ
  - Линия электропередачи 10 кВ
  - Магистральные трубопроводы для транспортировки нефти и газообразных углеводородов
  - Магистральный газопровод
- Объекты газовой и транспортной систем:**
- Газораспределительная станция (ГРС)
  - Пункт регулирования газа (ПРГ)
  - Распределительные трубопроводы для транспортировки газа
  - Газопровод распределительный высокого давления
  - Газопровод распределительный среднего давления
- Объекты теплоснабжения:**
- Источники тепловой энергии
  - Насосная станция
  - Водонапорная башня
  - Резервуар
  - Агрегатная установка
- Объекты водоснабжения:**
- Очистные сооружения (ОС)
  - Очистные сооружения дождевой канализации
  - Канализационная насосная станция (КНС)
- Объекты связи:**
- Базовая станция
  - Объекты почтовой связи
- Сети электроснабжения:**
- Линия связи

- Иная информация о состоянии, об использовании, ограничениях использования территории:**
- функциональные зоны:**
- Зона застройки индивидуальными жилыми домами
  - Общественно-деловые зоны
  - Зона специализированной общественной застройки
  - Производственная зона
  - Коммунально-кладовая зона
  - Зона инженерной инфраструктуры
  - Зона транспортной инфраструктуры
  - Зона сельскохозяйственного использования
  - Зона рекреационного назначения
  - Зона озелененных территорий общего пользования (лесопарки, парки, сады, скверы, бульвары, городские леса)
  - Зона отдыха
  - Зона лесов
  - Зоны специального назначения
  - Зона складских
  - Зона рекреационных территорий
  - Зона автостоянок

Демянский муниципальный район

ТВЕРСКАЯ ОБЛАСТЬ